



Spett.le
Comune di **COSSATO (BI)**

Inviato a mezzo pec:
cossato@pec.ptbiellese.it

Wind Tre S.p.A.
Sede legale:
Largo Metropolitana, 5
20017 Rho (MI)
E-mail: info@windtre.it
www.windtregroup.it

Prot. 2020/OUT/640122
Data 09/11/2020

Oggetto: Comunicazione dei “Piani di localizzazione e sviluppo della rete di telecomunicazioni per copertura radiomobile” ai sensi della L.R. Piemonte n. 19/2004, art. 8 comma 1

In adempimento agli obblighi previsti dall'art.8 comma 1, L.R. Piemonte n. 19/2004 ed in particolare in osservanza della Delibera della Giunta Regionale Piemonte n.16-757 del 05 settembre 2005 (B.U. n. 36 dell'8 settembre 2005) riguardante la pianificazione del progetto di rete per la copertura radiomobile, inviamo la planimetria relativa al piano di sviluppo 2021 con l'indicazione delle aree in cui prevediamo la realizzazione di un nostro impianto e/o la modifica di un impianto esistente, riportando anche eventuali impianti oggetto della comunicazione dello scorso anno per i quali non siano state ancora ottenute le necessarie autorizzazioni oppure per i quali non sono ancora terminati i lavori di realizzazione.

Si precisa che l'estensione di queste aree è indicativa e la dislocazione esatta dell'impianto e le relative caratteristiche tecniche potranno essere dettagliate solo in seguito alla stipula di idoneo contratto con una proprietà, sia essa pubblica o privata.

Il presente programma potrà essere integrato, con cadenza trimestrale, nel caso di variazioni del numero, della localizzazione e delle caratteristiche principali degli impianti, come indicato Delibera della Giunta Regionale Piemonte n.16-757 del 05 settembre 2005 (B.U. n. 36 dell'8 settembre 2005).

In caso di dismissione, variazione o modifica degli impianti esistenti sul territorio dell'Amministrazione Comunale ci riserviamo di darne apposita comunicazione secondo le modalità previste dal Codice delle Comunicazioni Elettroniche, D.Lgs.259/03.


Per eventuali comunicazioni relative ai piani di sviluppo, il nostro referente è Anna De Iaco Mob. +39 329 2219839, Tel. 02 3011 2321.

Ci è gradita l'occasione per porgere cordiali saluti.

Wind Tre S.p.A.
Gabriele Rossi
(firmato digitalmente)

Nel seguito i riferimenti ai quali inviare la Vs. gradita corrispondenza:
Wind Tre S.p.A. – Direzione Technology – Access Deployment North West
Torre Orizzontale Fiera Milano – Largo Metropolitana, 5 - 20017 - RHO (MI) tel. 02/30112038
PEC: AD.NordOvest@pec.windtre.it

Wind Tre S.p.A. con Socio Unico - Direzione e Coordinamento VIP-CKH Luxembourg S.à r.l.
Sede legale: Largo Metropolitana, 5 - 20017 - RHO (MI) Italia - Reg. Imp/C.F.: 02517580920
Partita IVA: 13378520152 - RAEE IT08020000002813 - Cap. sociale EURO 474.303.795,00 i.v.

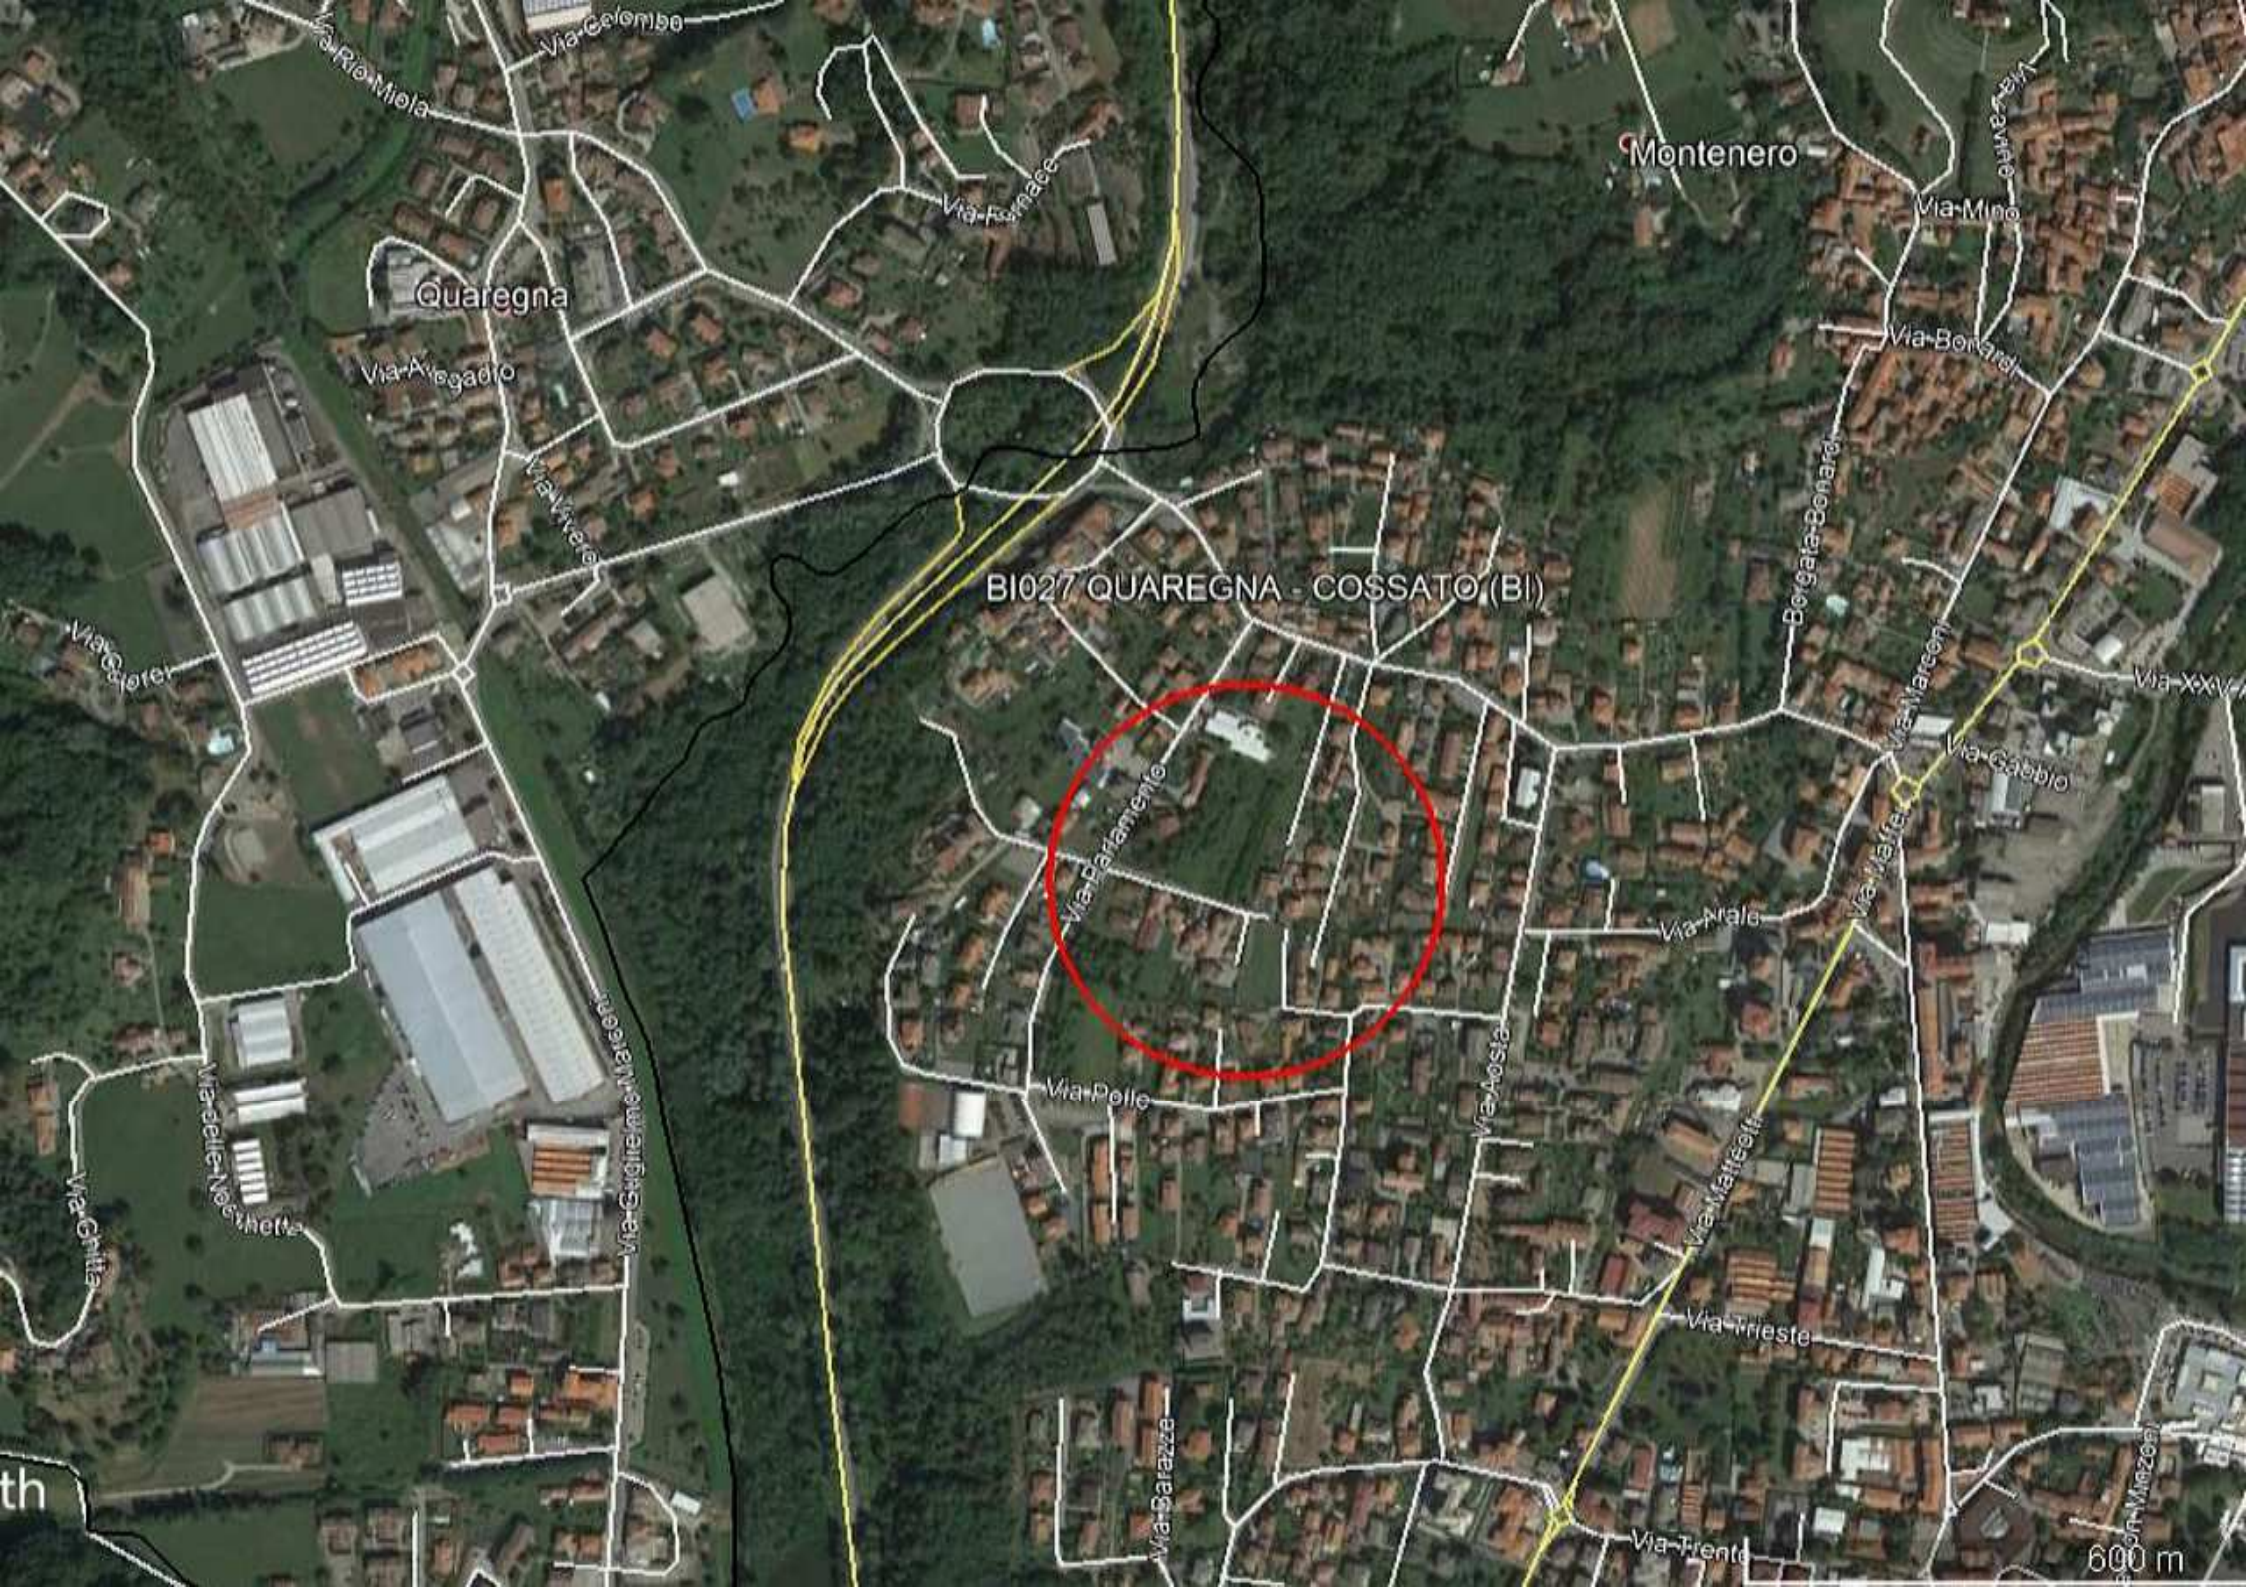

Montenero

Quaregna

BI027 QUAREGNA - COSSATO (BI)

600 m

Via Rio Miola

Via Colombo

Via Formice

Via Mino

Via A. Maglio

Via Bonardi

Via Montenero

Bergata Bonardi

Via Crotti

Via Parlamento

Via Marconi

Via XXV

Via Gabbio

Via Prati

Via Gigliometti

Via Polle

Via Aosta

Via Matteotti

Via Trieste

Via delle Noce

Via Gritti

Via Sarazze

Via Trento

Via Mazzoni



BI041 COINARCO - COSSATO (BI)

Botto

Coinarco


La Battiana

Palazzina casetti

Strada Meirale-Cassinara-Baselhelli

Via per Castelletto Cervo

600 m

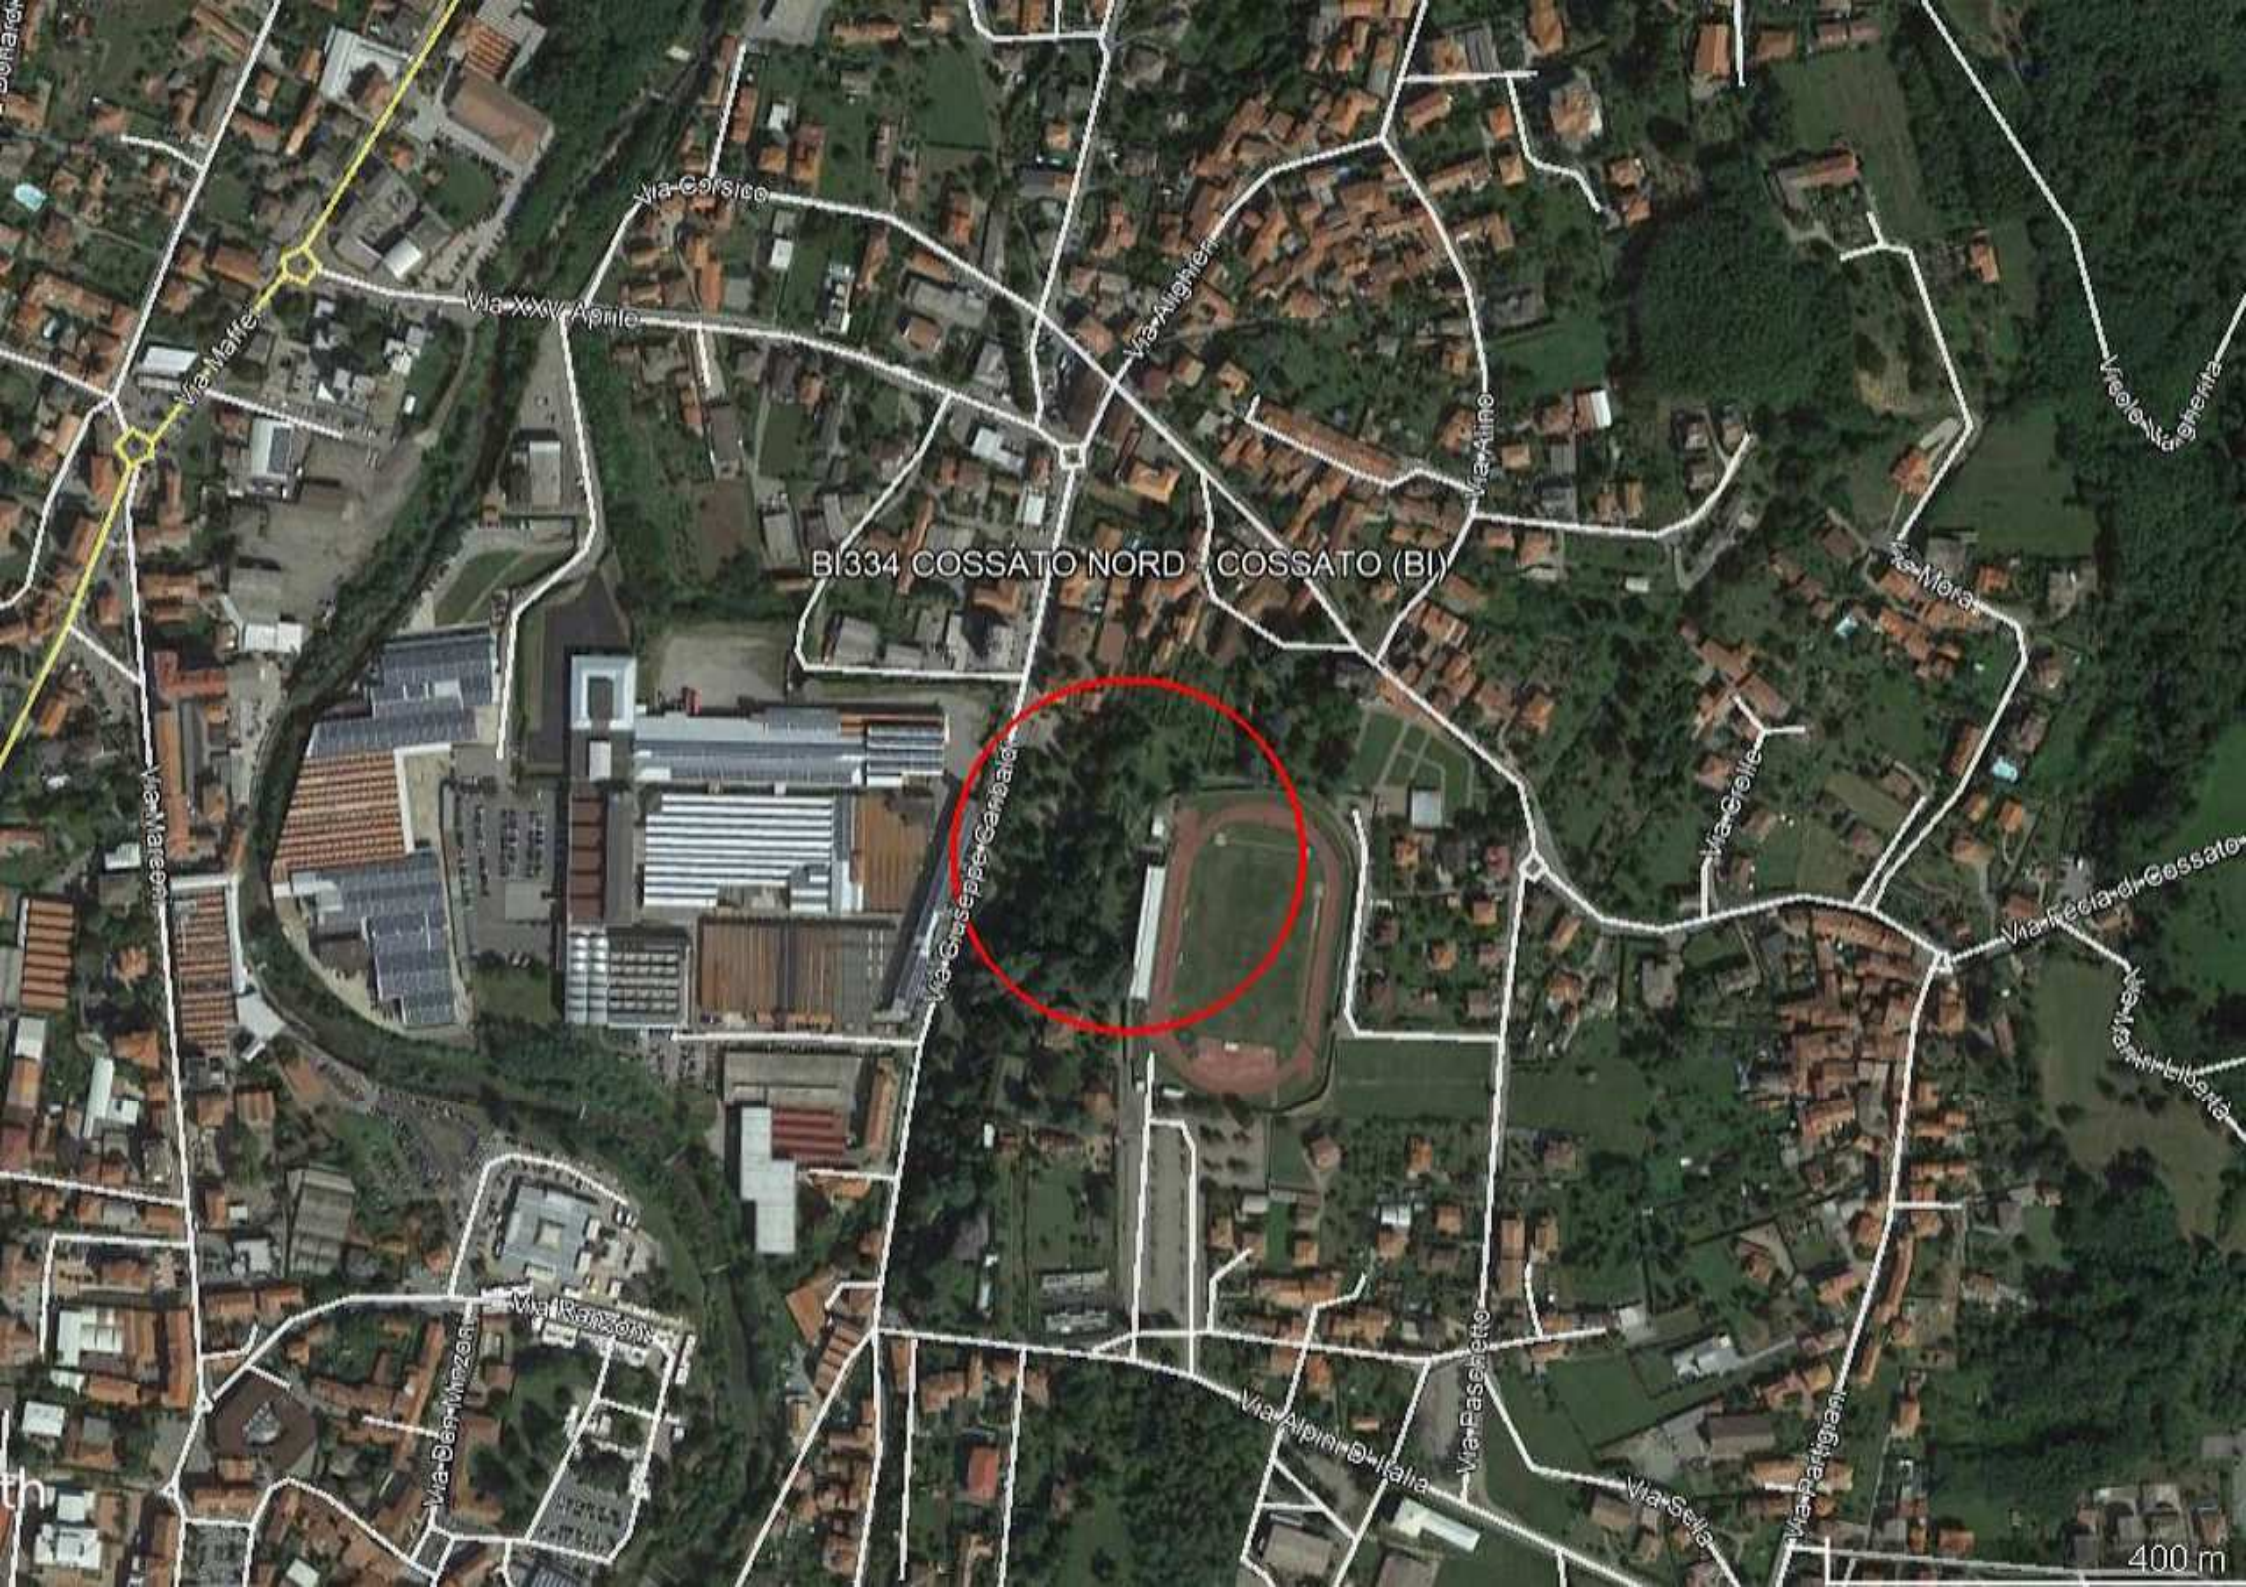

BI334 COSSATO NORD - COSSATO (BI)

400 m