



Direzione Network Nord Ovest
Il Responsabile
Torre Orizzontale Fiera Milano
Largo Metropolitana, 5 - 20017 - RHO (MI)

112/127

Città di COSSATO
Registro Protocollo
n. 0030442 del 26/11/2015
Class. 08 04



Spett.le
Comune di
COSSATO
Piazza Angiono, 14
13836 Cossato (BI)

Prot. n. 3616/2015
Rho, 5/11/2015

Oggetto: Comunicazione dei "Piani di localizzazione e sviluppo della rete di telecomunicazioni per copertura radiomobile" ai sensi della L.R. Piemonte n. 19/2004, art. 8 comma 1

In adempimento agli obblighi previsti dall' art. 8 comma 1, L.R. Piemonte n. 19/2004 ed in particolare in osservanza della Delibera della Giunta Regionale Piemonte n. 36 dell'8 settembre 2005 riguardante la pianificazione del progetto di rete per la copertura radiomobile, inviamo la planimetria relativa al piano di sviluppo 2016 con l'indicazione delle aree in cui prevediamo la realizzazione di un nostro impianto e/o la modifica di un impianto esistente, riportando anche eventuali impianti oggetto della comunicazione dello scorso anno per i quali non siano state ancora ottenute le necessarie autorizzazioni oppure per i quali non sono ancora terminati i lavori di realizzazione.

Si precisa che l'estensione di queste aree è indicativa e la dislocazione esatta dell'impianto e le relative caratteristiche tecniche potranno essere dettagliate solo in seguito alla stipula di idoneo contratto con una proprietà, sia essa pubblica o privata.

Il presente programma potrà essere integrato, con cadenza trimestrale, nel caso di variazioni del numero, della localizzazione e delle caratteristiche principali degli impianti, come indicato nella Delibera della Giunta Regionale Piemonte n. 36 dell'8 settembre 2005.


In caso di dismissione, variazione o modifica degli impianti esistenti sul territorio dell'Amministrazione Comunale ci riserviamo di darne apposita comunicazione secondo le modalità previste dal Codice delle Comunicazioni Elettroniche, D. Lgs. 259/03.

Per eventuali comunicazioni relative ai piani di sviluppo, i nostri referenti sono Vera Belloni Tel. 02.3011.2291, Francesco Maggiore Tel. 02.3011.2484 (Province: NO, VC e VB) e Andrea Curti Tel. 02.3011.2508 (Province: TO, CN, BI, AT e AL).

Ci è gradita l'occasione per porgere cordiali saluti

WIND Telecomunicazioni S.p.A.
Direzione Network Nord Ovest
Maurizio Breda

Nel seguito segnaliamo i riferimenti ai quali inviare la Vs. gradita corrispondenza:
WIND Telecomunicazioni S.p.A. – Direzione Network Nord Ovest – Torre Orizzontale Fiera Milano
Largo Metropolitana, 5 - 20017 - RHO (MI)
Fax. 02/30116936 – tel. 02/30112036-2038 – PEC: Maurizio.Breda@pec.omwind.it

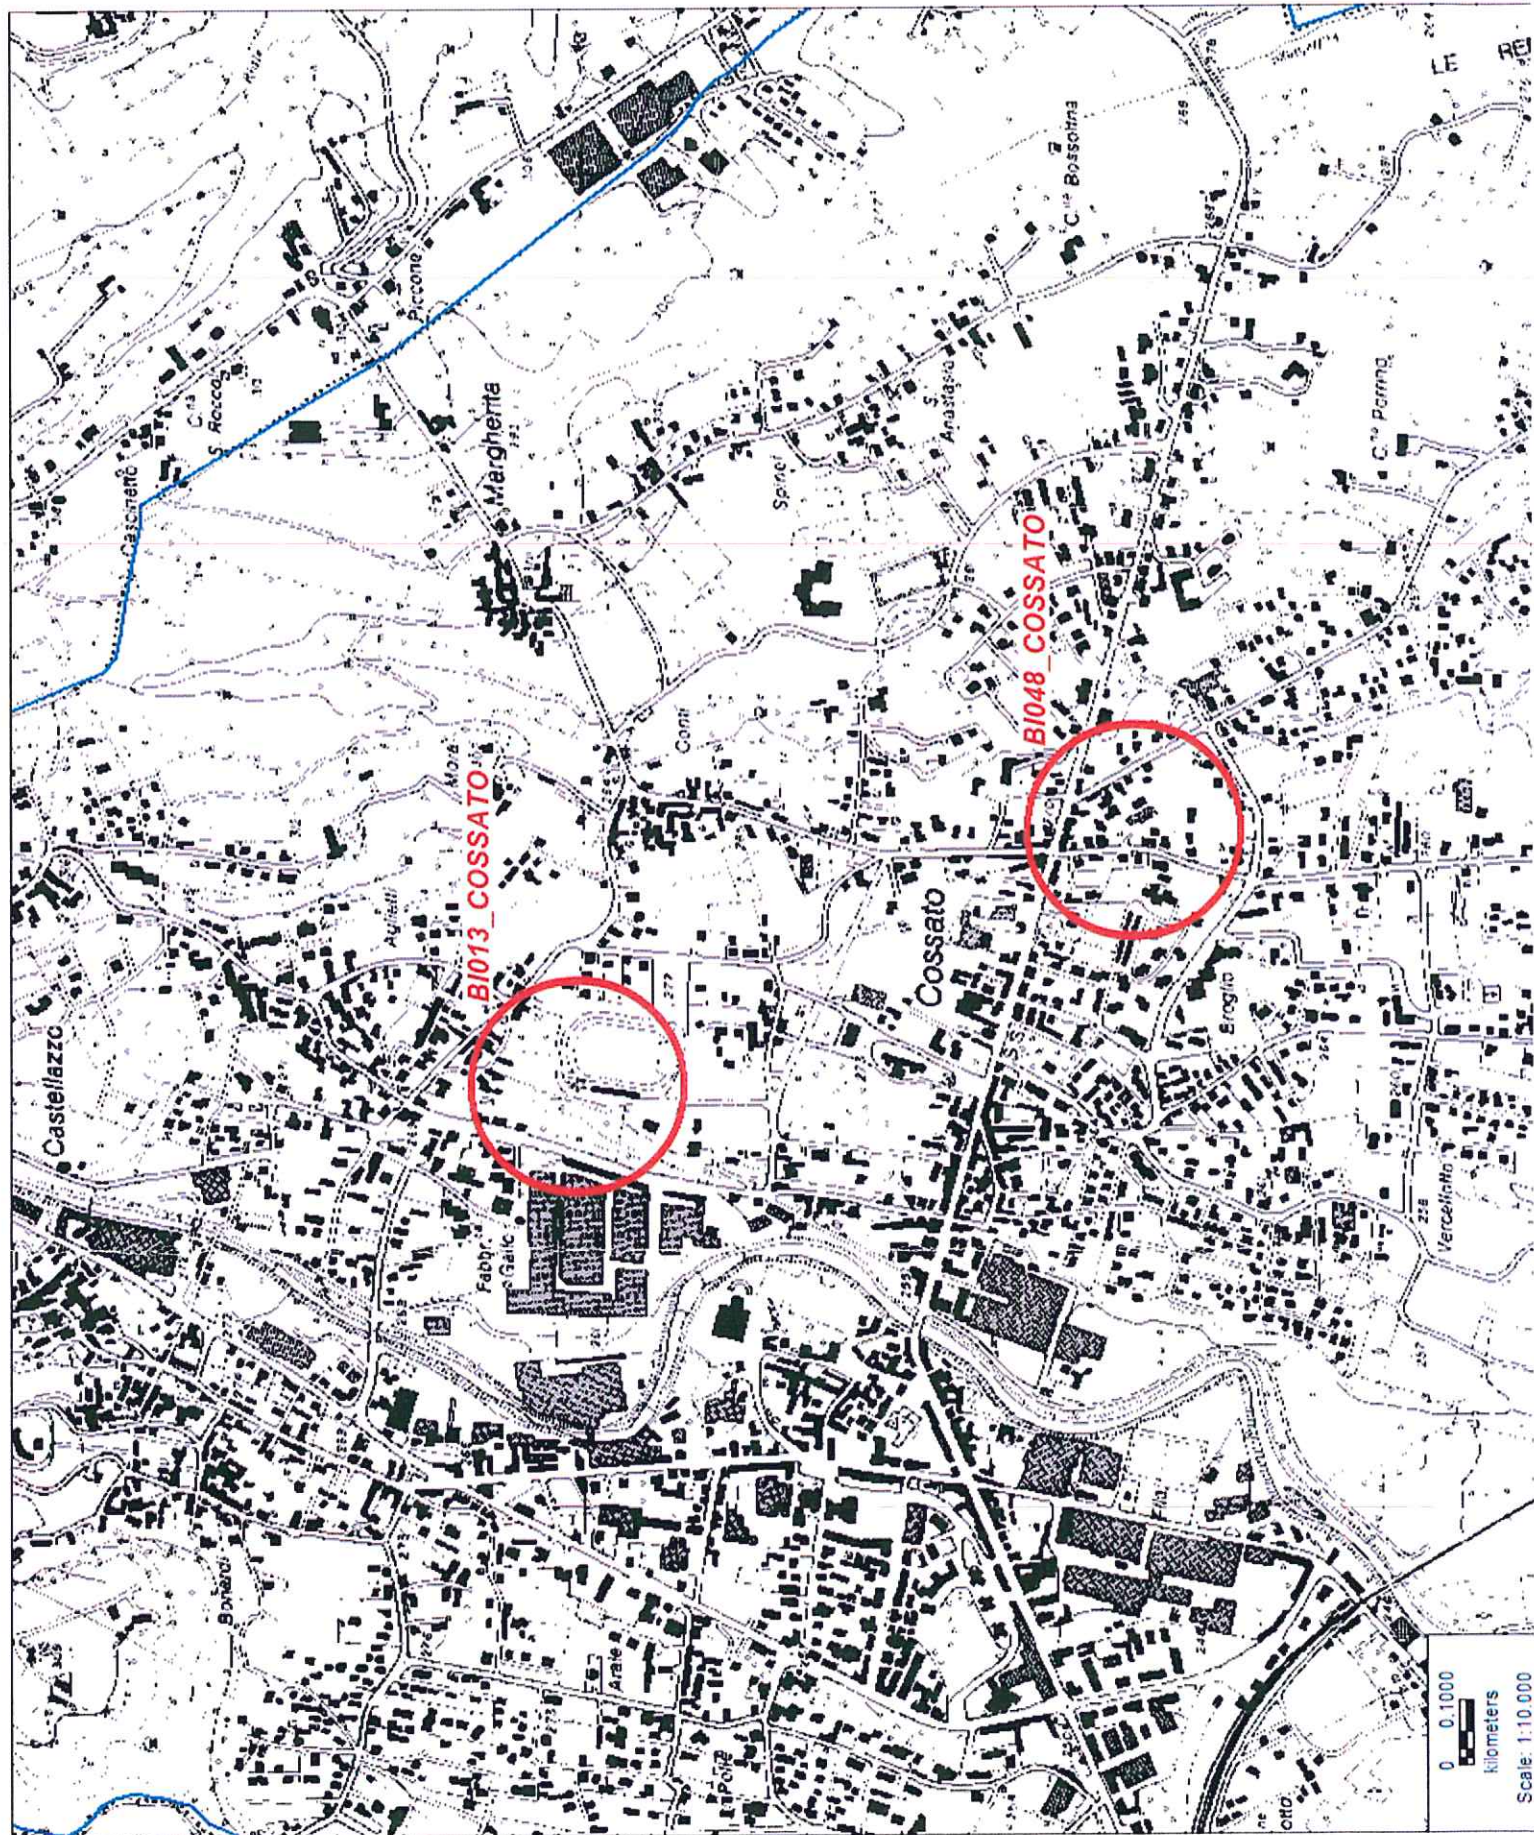

0 0.1000
kilometers
Scale: 1:10.000