



Città di Cossato

CLASSIFICAZIONE ACUSTICA

Variante n°1

Tavola 4.c Infrastrutture dei trasporti
Planimetria Sud
scala 1 : 5 000

dicembre 2024

Il Sindaco

Progettazione
ENVIA

dot. Stefano ROLETTI

dot. ssa Francesca GAZZANI

T_CA_12_24_css_bi

LEGENDA

Infrastrutture stradali esistenti e assimilabili


- A - autostrada
- B - extraurbana principale
- Ca - extraurbana secondaria
- Cb - extraurbana secondaria
- Dc - urbana di scorrimento
- De - urbana di scorrimento
- E - urbana di quartiere
- F - locale

Infrastrutture stradali di nuova realizzazione

- A - autostrada
- B - extraurbana principale
- Ca - extraurbana secondaria
- Cb - extraurbana secondaria
- Dc - urbana di scorrimento
- De - urbana di scorrimento
- E - urbana di quartiere
- F - locale

Infrastrutture ferroviarie

- Infrastruttura di nuova realizzazione con velocità di progetto superiore a 200 km/h
- Infrastruttura di nuova realizzazione a velocità di progetto inferiore o uguale a 200 km/h
- Infrastruttura di nuova realizzazione a velocità di progetto non superiore a 200 km/h
- Infrastruttura esistente

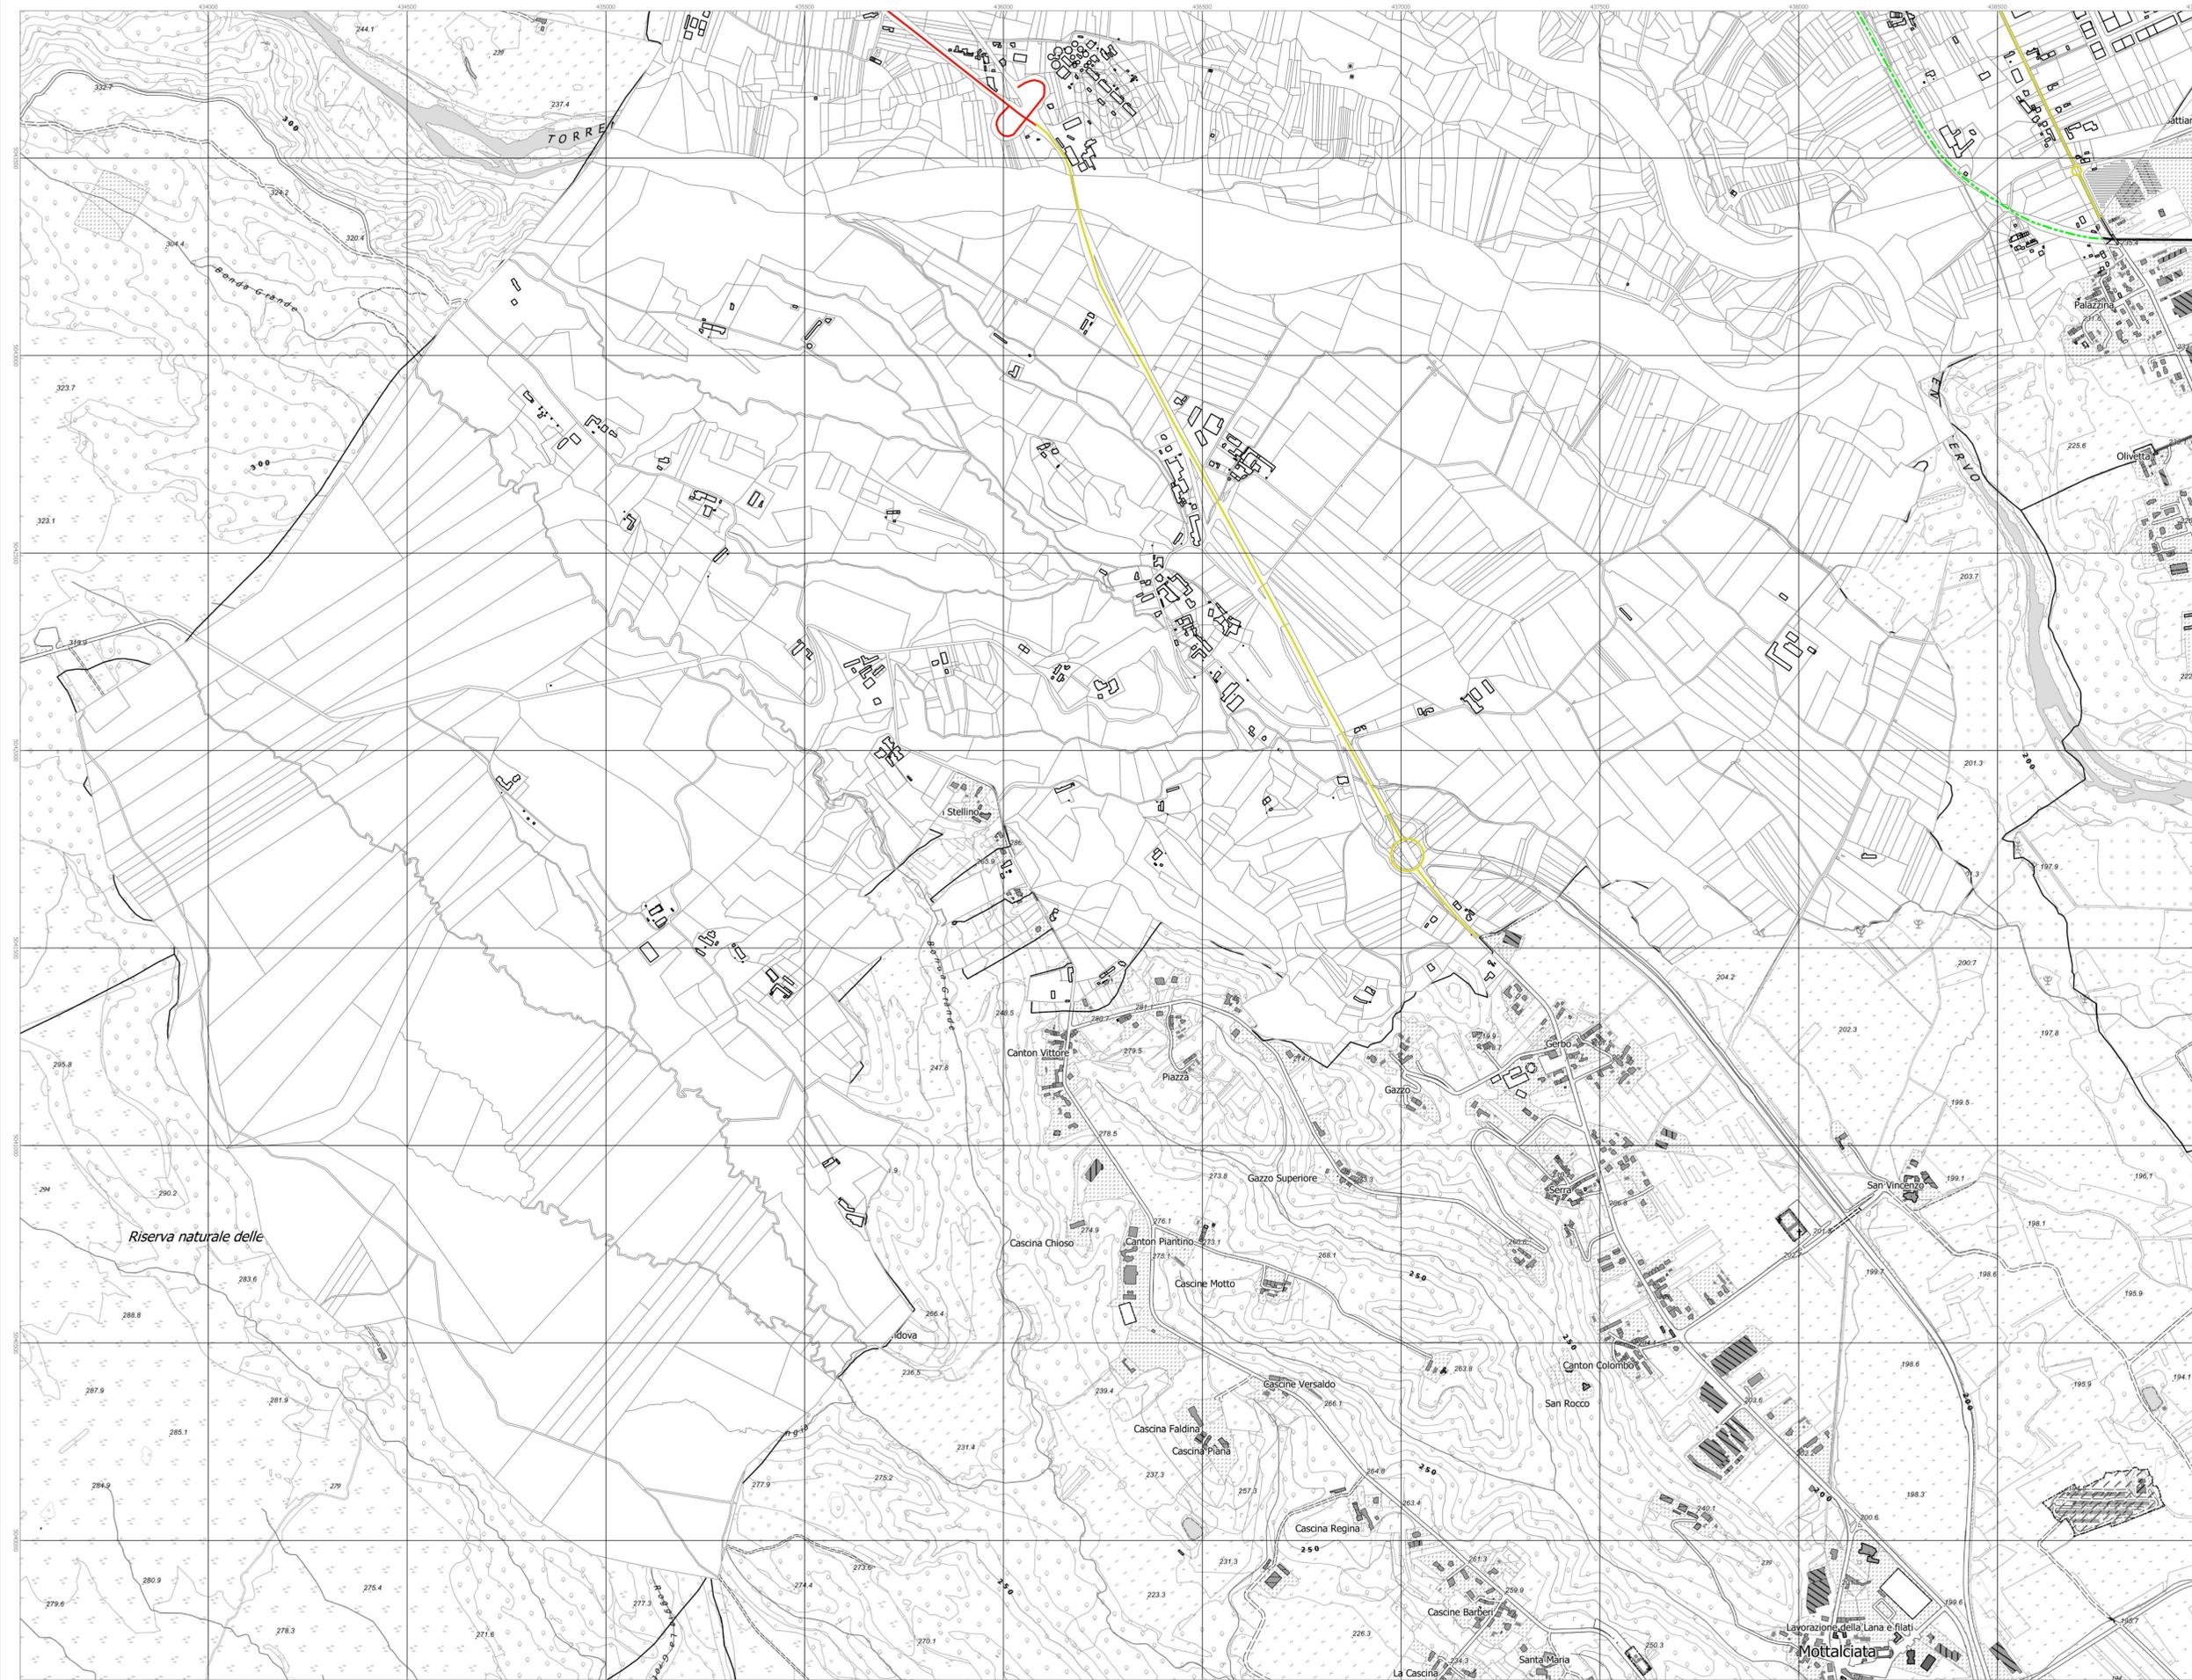

Scala 1 : 5000
0 100 200 300 400 500 m

